



○ Suðvestur hlíð - 1:100

○ Norðaustur hlíð - 1:100

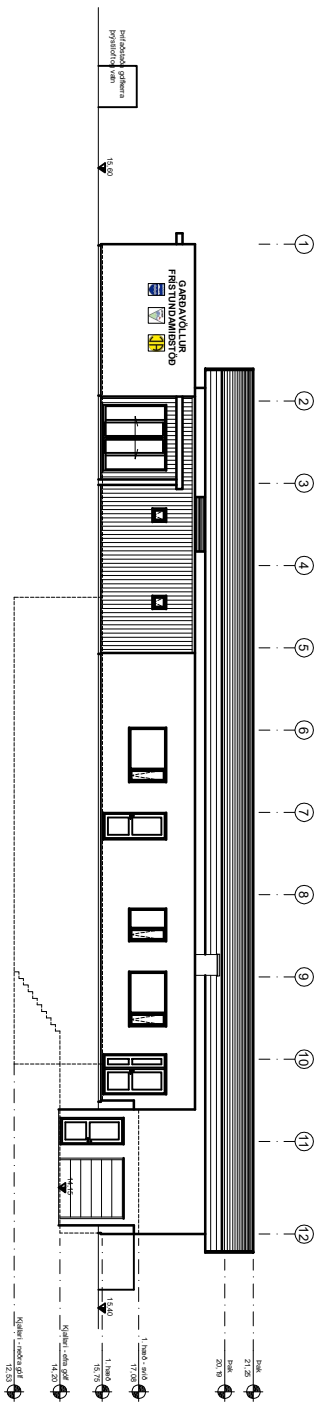

○ Norðvestur hlíð - 1:100

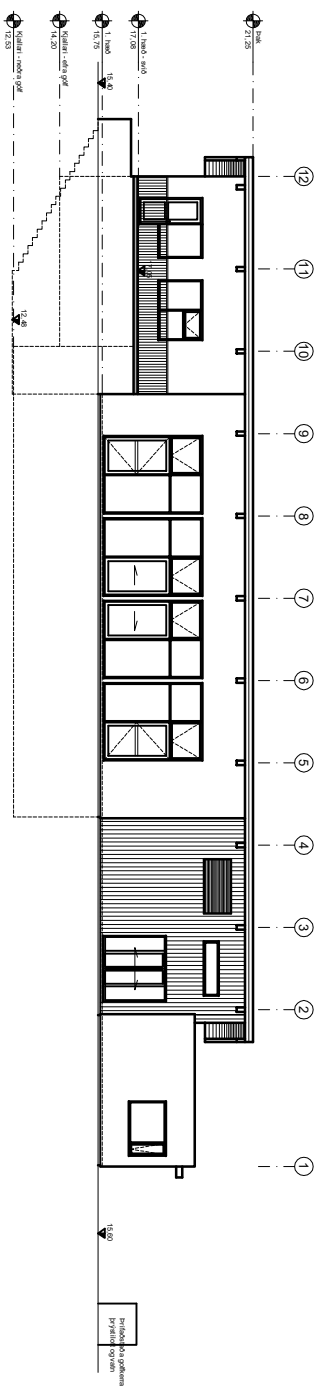

○ Suðaustur hlíð - 1:100

Býggingartegning er á uppdrátt nr. A 100

LÍF málki útlagning og aðrir málki áttur
 KL málki útlagning og aðrir málki áttur
 SV málki útlagning og aðrir málki áttur
 V málki útlagning og aðrir málki áttur

málki útlagning 25 m
 málki útlagning
 málki útlagning

Höfundarstjórn
Lífur Árnason 200825119

Bræðing 2:
 Bræðing 1:
 Heiti: Stofnun, Byggingatekni og Rannsóknir WTR
 Kl. 23/281-5899
 309 Akureyri
 Vorkennir:
 Garðavöllur í Frisundamástöð
 Akranesi
 Verkjafur: Aðalpuðdútur

Úth:
 Dags: 17/2/2017 NRS: 17-140 Útgáfa: 1
 Heiti: HS Búðunni ÁÍ MNC: 1:100
 Tölublað: HS Tölublað nr. A104
 Útgefandi: WTR